

PROJET


COMMUNE DE ROMENAY


Rue de l'Hotel de Ville
71470 ROMENAY

VISAS CLIENT

Aménagement de l'Immeuble Chevauchet

Avenue Jean Jaurès
71470 ROMENAY

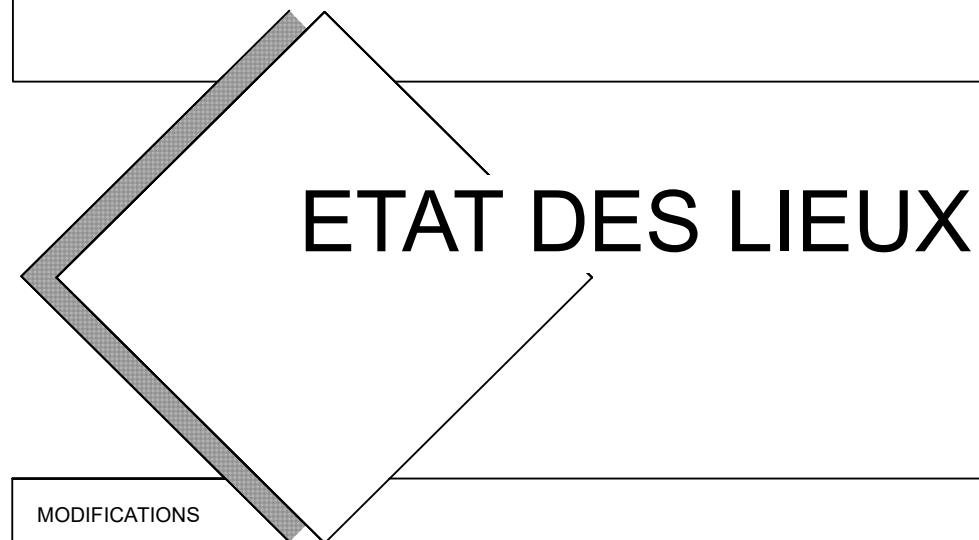


MODIFICATIONS		



Christophe Brisé Architecte DPLG
Philippe Brisé Collaborateur
Coordonnateur Sécurité

Société inscrite à l'ordre des Architectes sous le n° 4S01794



		DATE 06/03/2018	ECHELLE	ATELIER 71, 39 chemin des jardins 71480 DOMMARTIN - LES - CUISEAUX TEL : 03 85 76 62 63 • FAX : 03 85 76 61 71 e mail : atelier.71.brise@wanadoo.fr
--	--	--------------------	---------	--

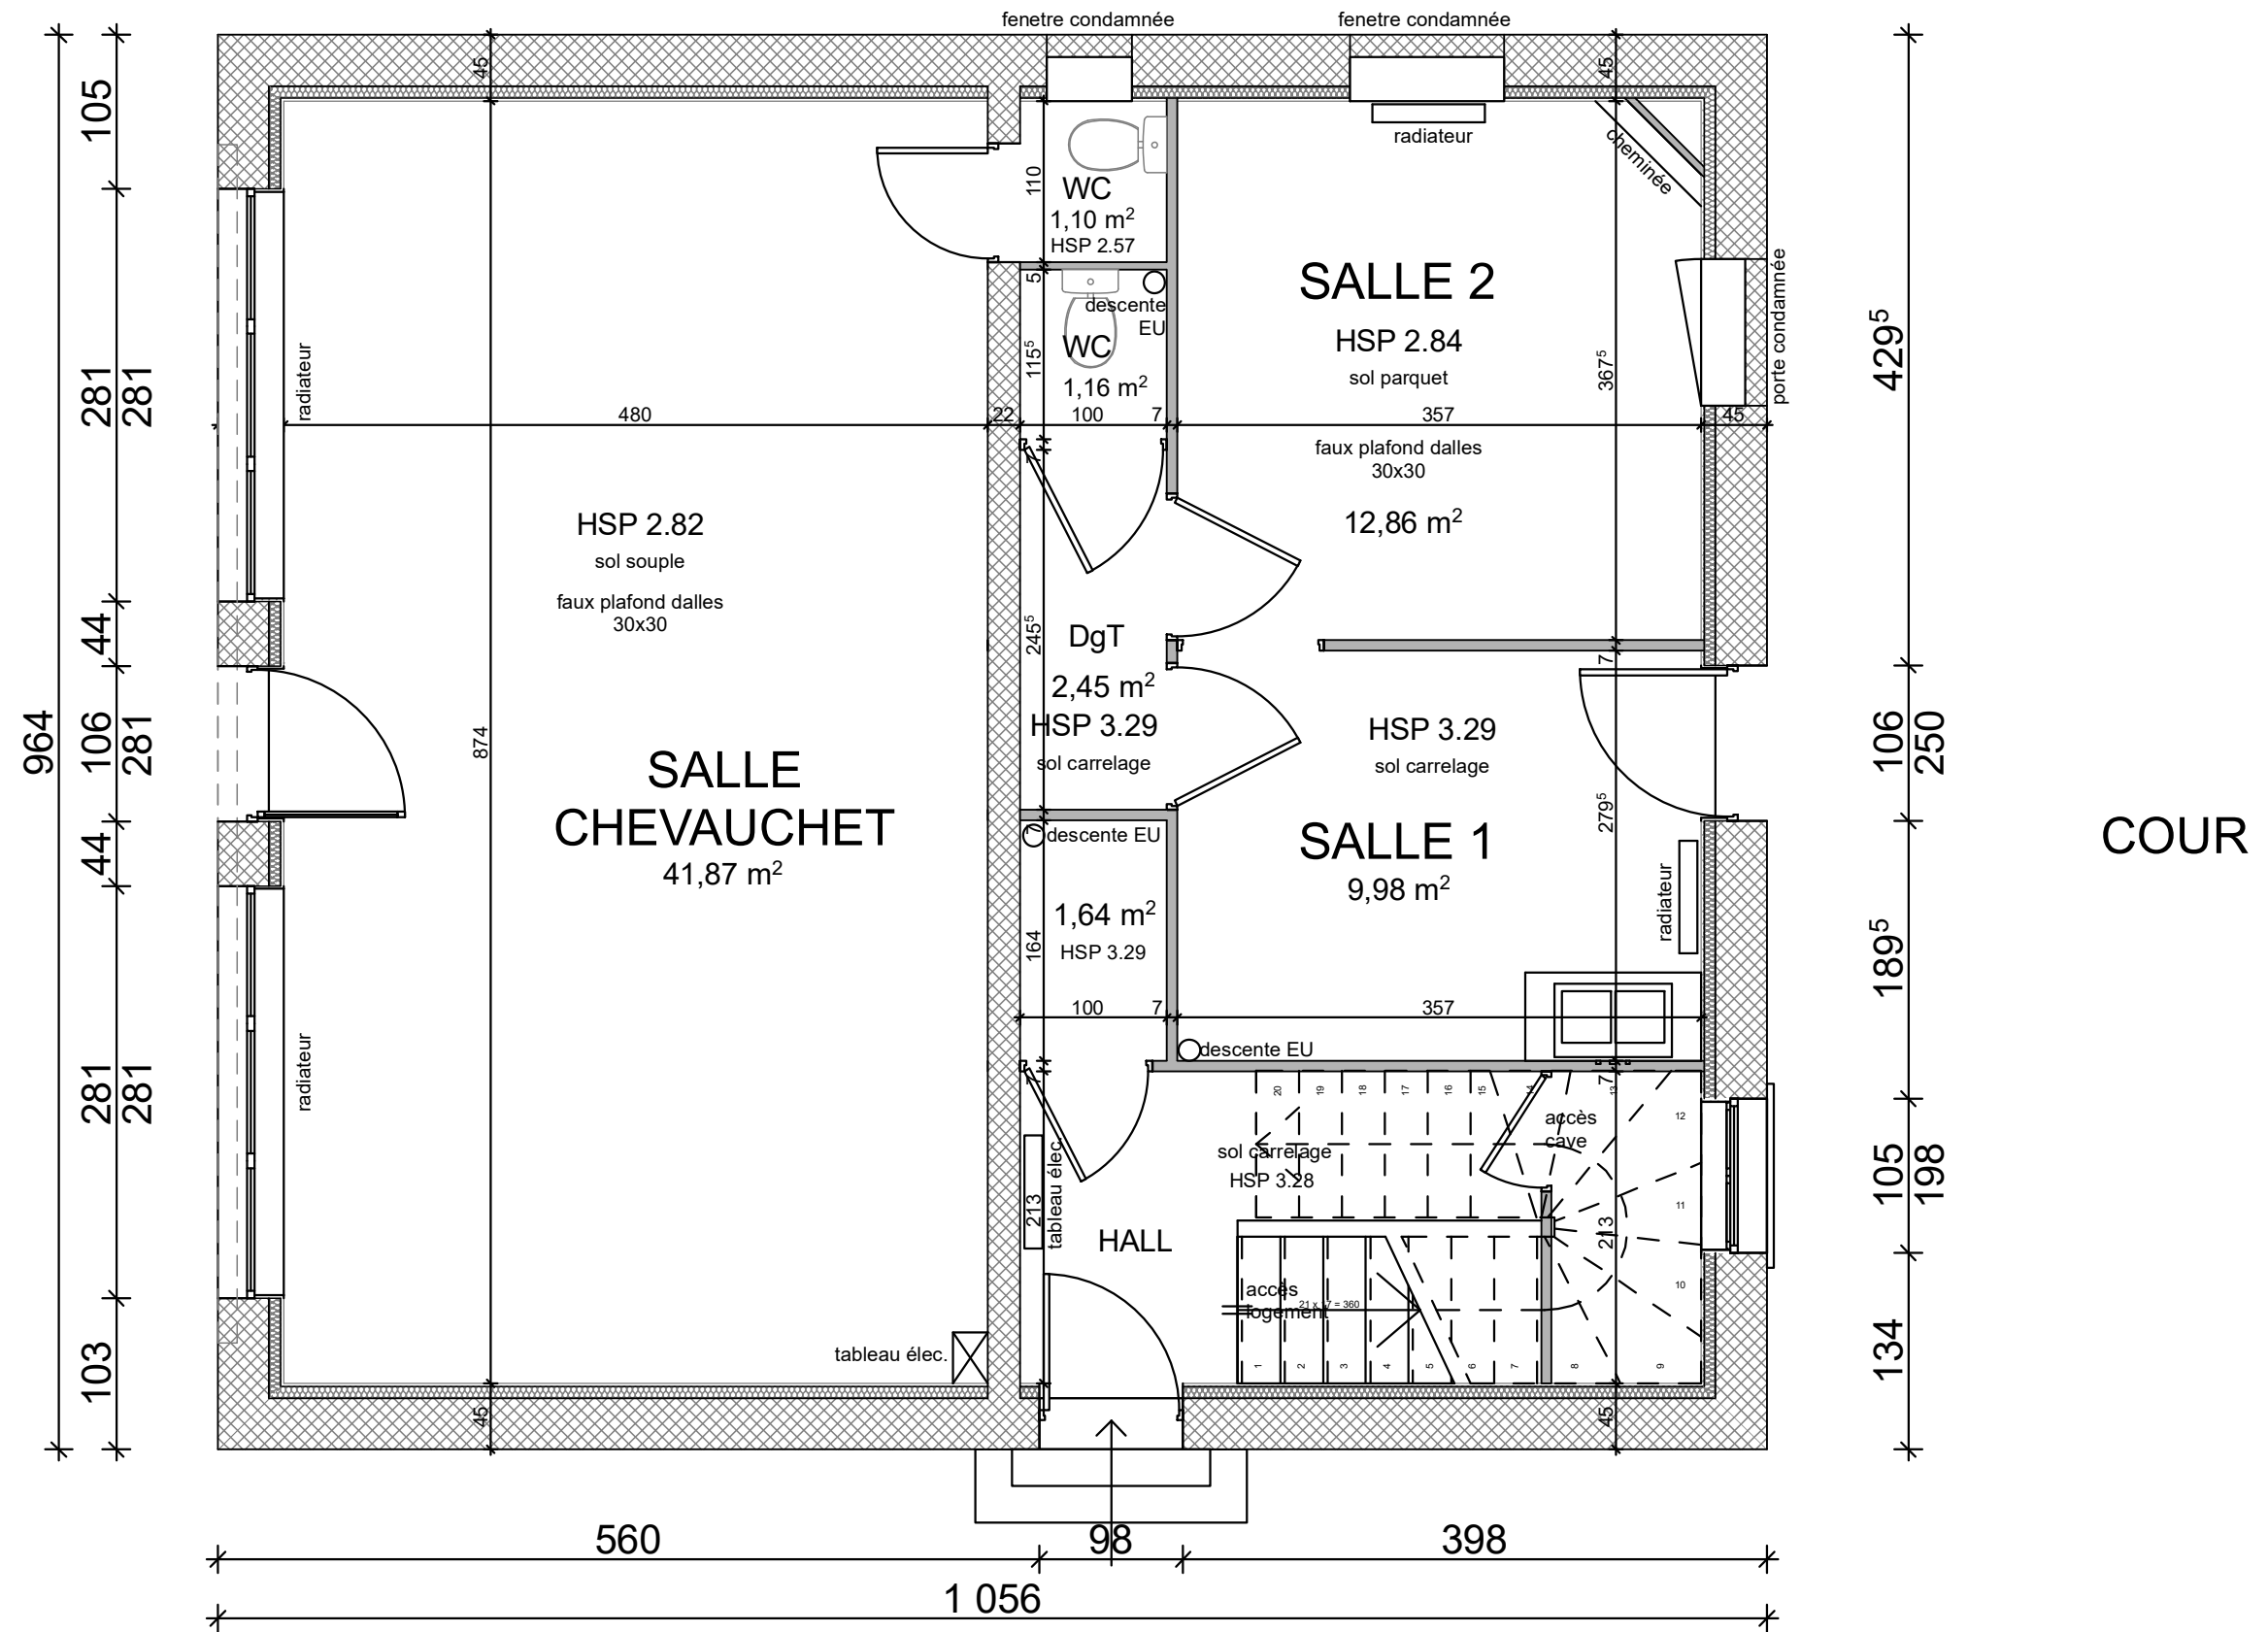


EDL	PLAN RDC		COMMUNE DE ROMENAY
	06/03/2018	Echelle : 1:50	Rénovation de l'immeuble Chevauchet

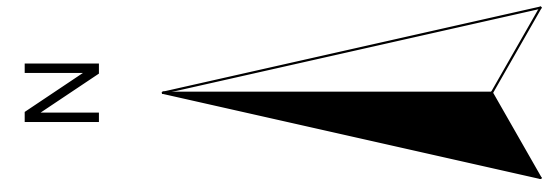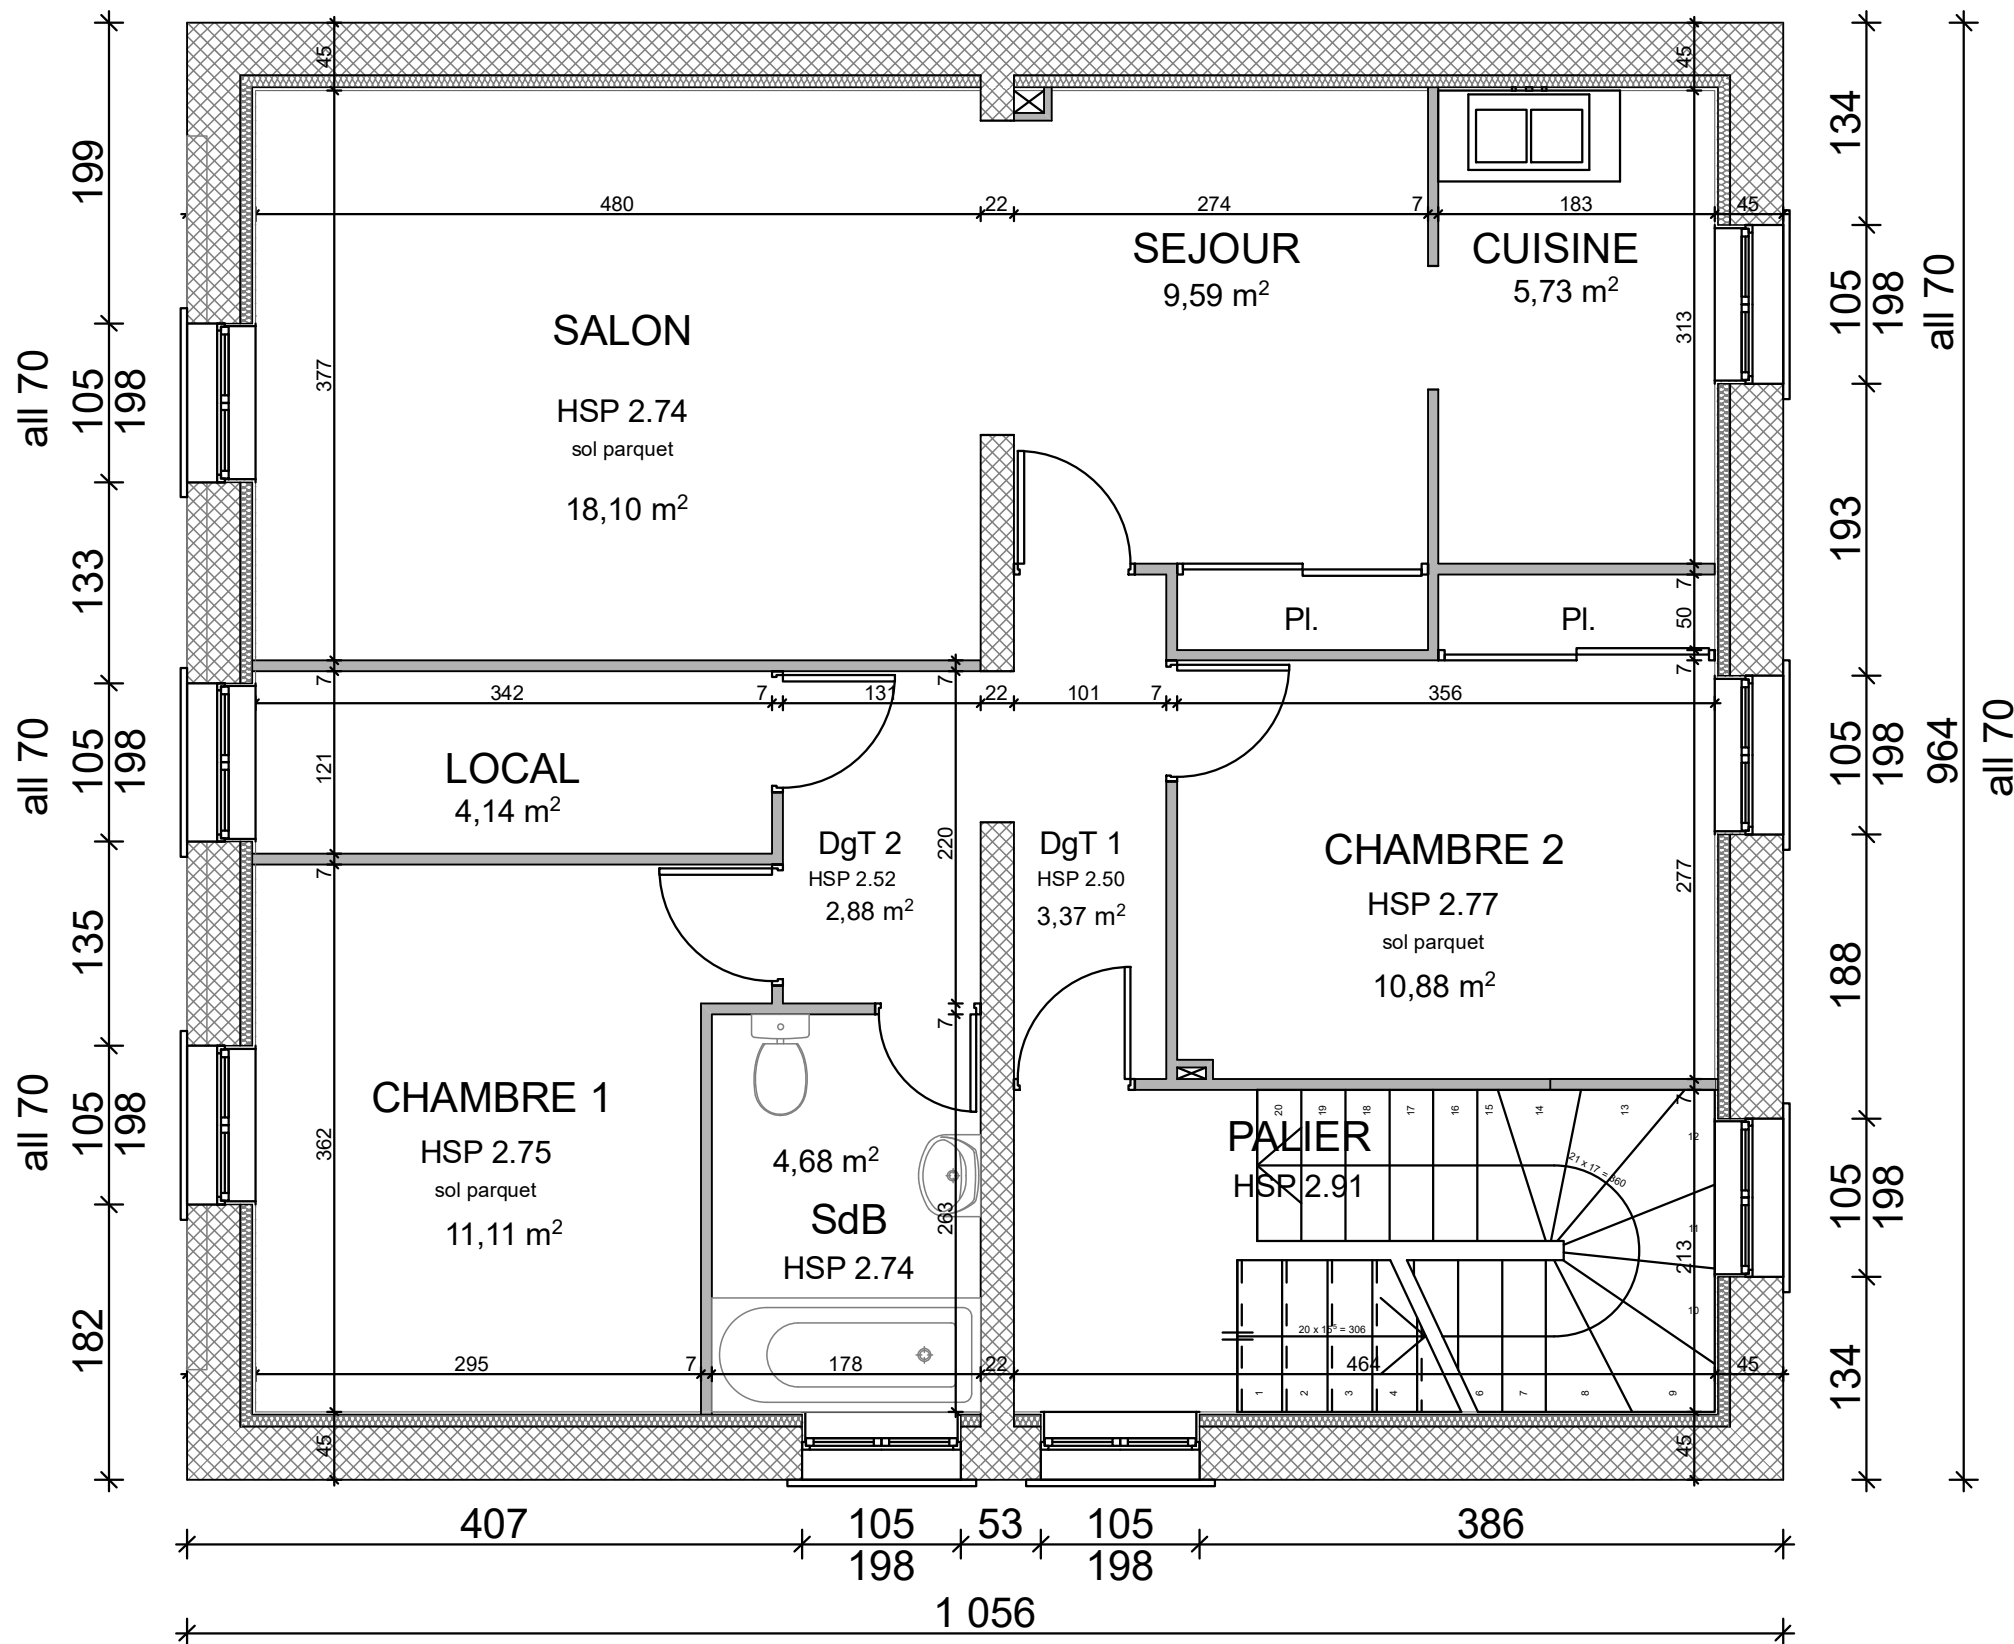

EDL	PLAN R+1		COMMUNE DE ROMENAY
	06/03/2018	Echelle : 1:50	Rénovation de l'immeuble Chevauchet

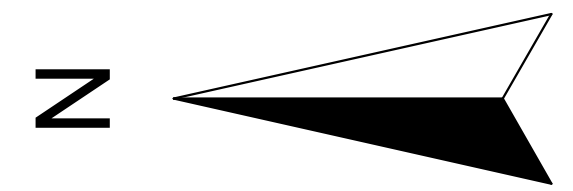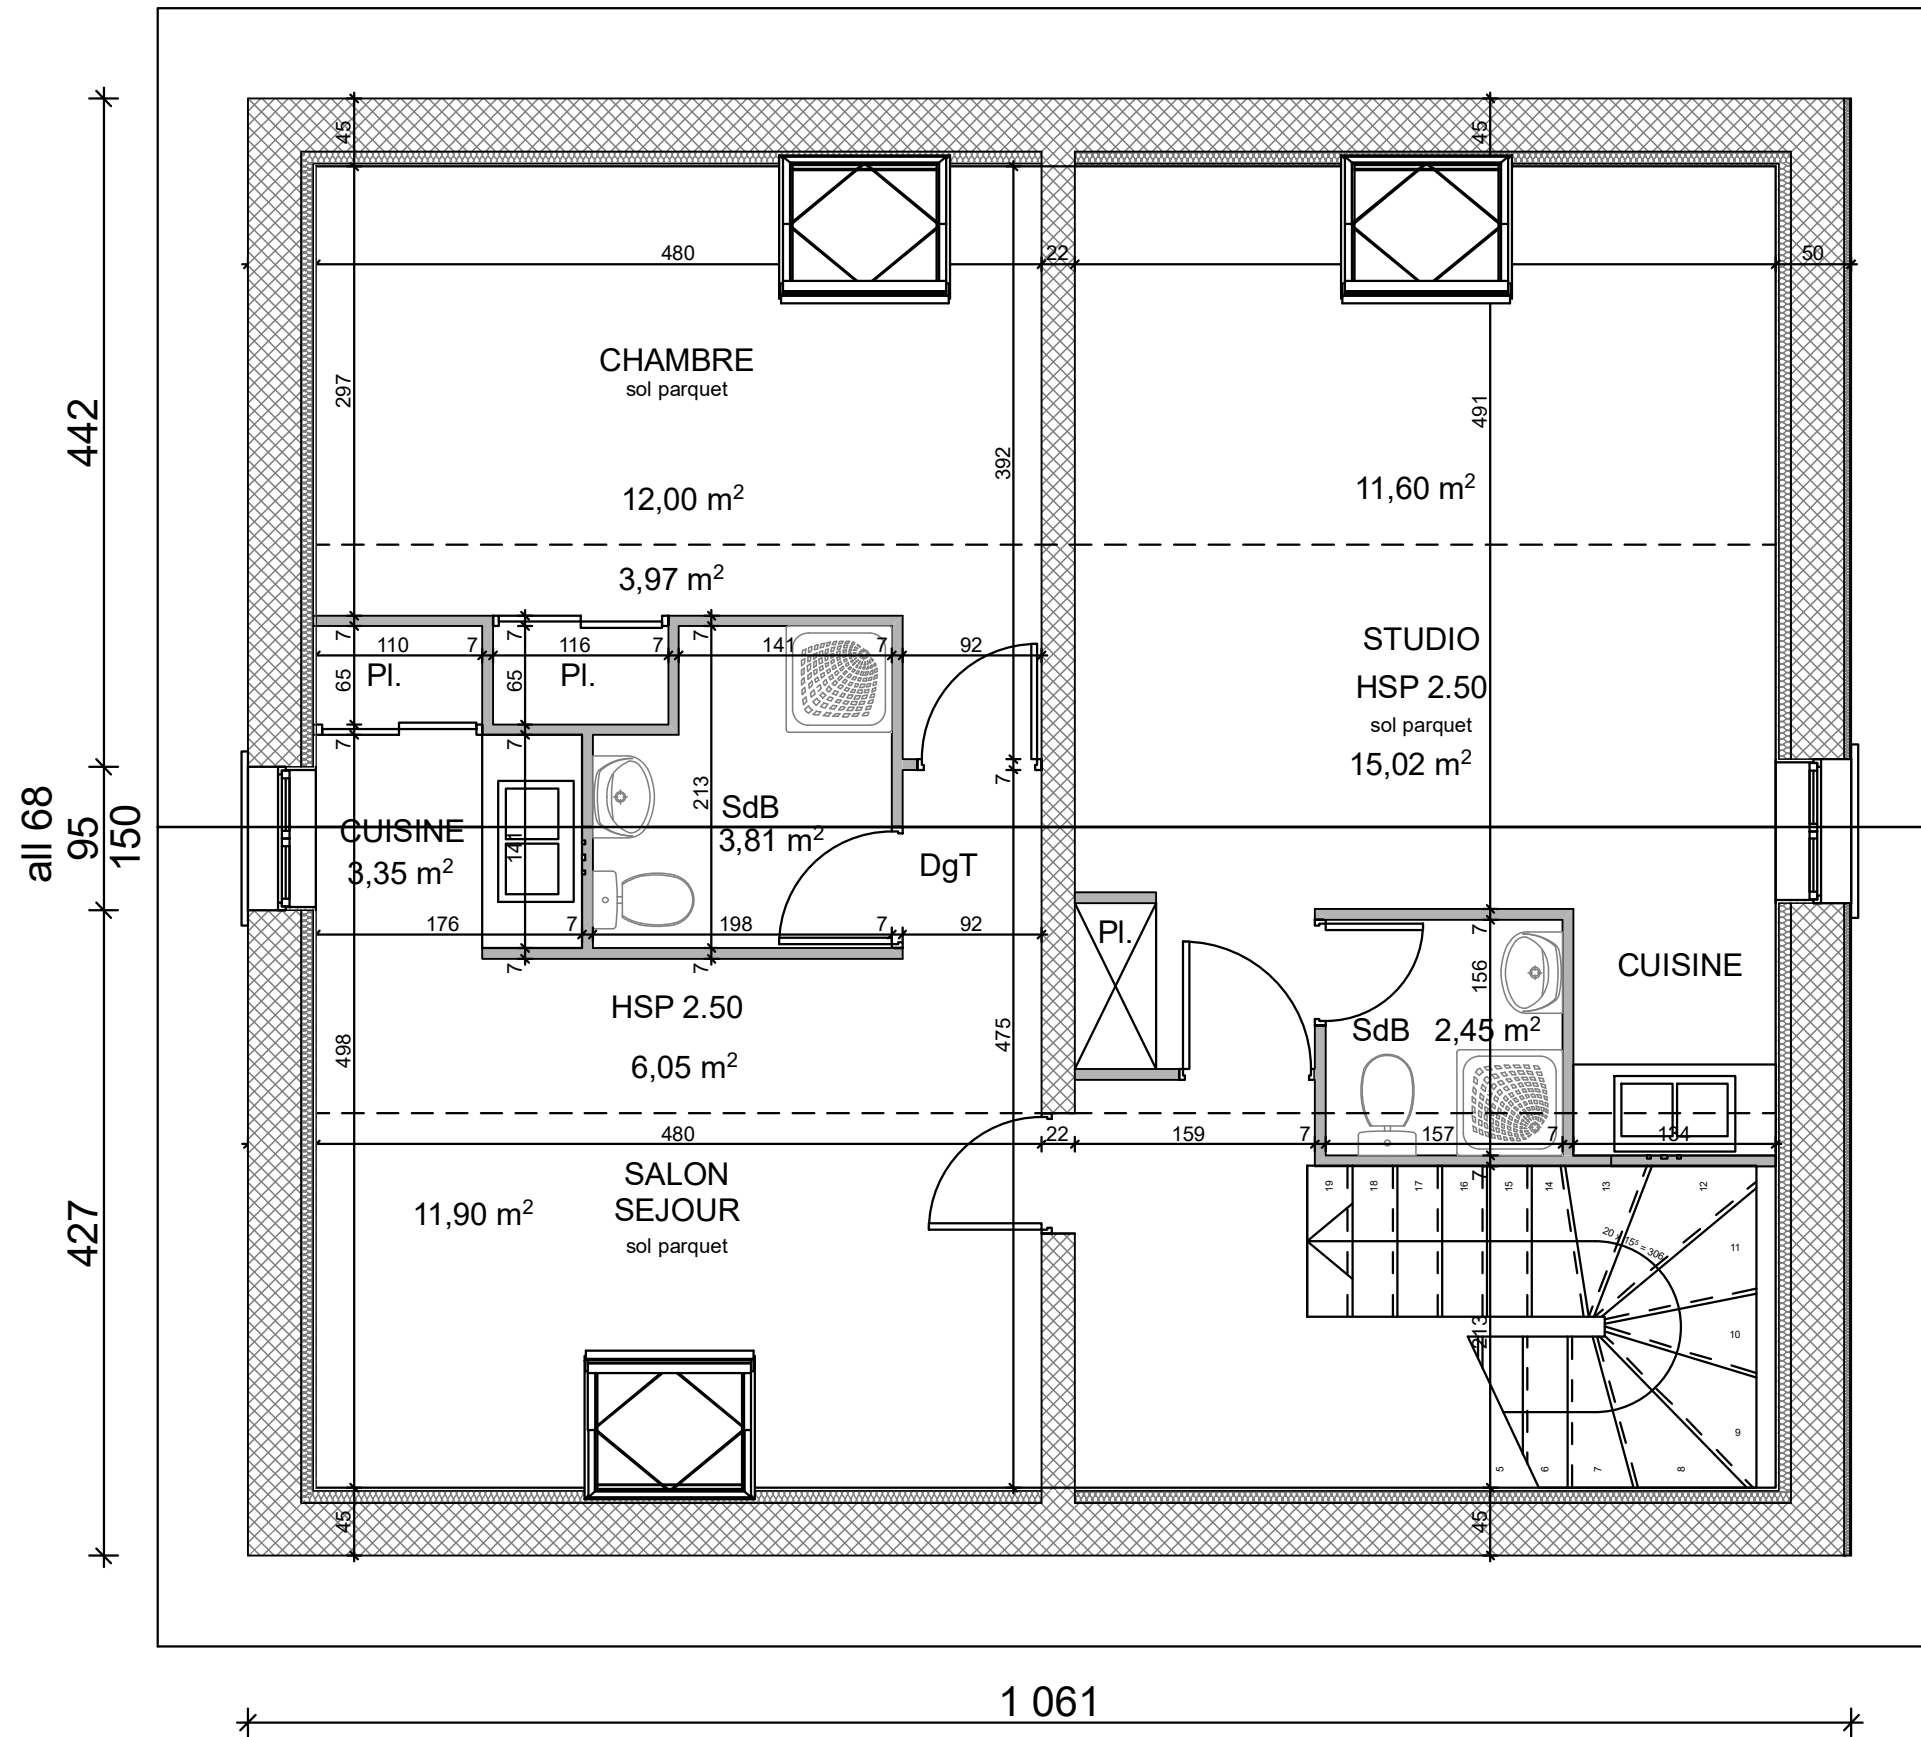


EDL	PLAN R+2	COMMUNE DE ROMENAY
	06/03/2018 Echelle : 1:50	Rénovation de l'immeuble Chevauchet

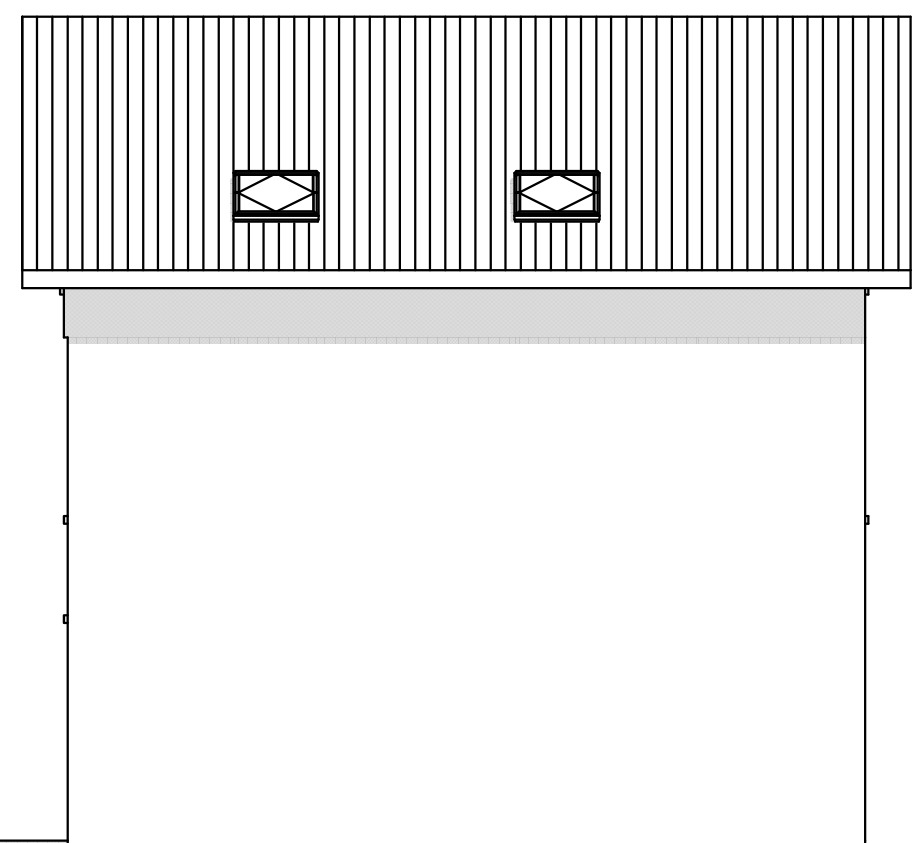

EDL	ELEVATIONS EST ET OUEST		COMMUNE DE ROMENAY
	06/03/2018	Echelle : 1:100	Rénovation de l'immeuble Chevauchet



EDL	ELEVATIONS SUD ET NORD		COMMUNE DE ROMENAY
	06/03/2018	Echelle : 1:100	Rénovation de l'immeuble Chevauchet

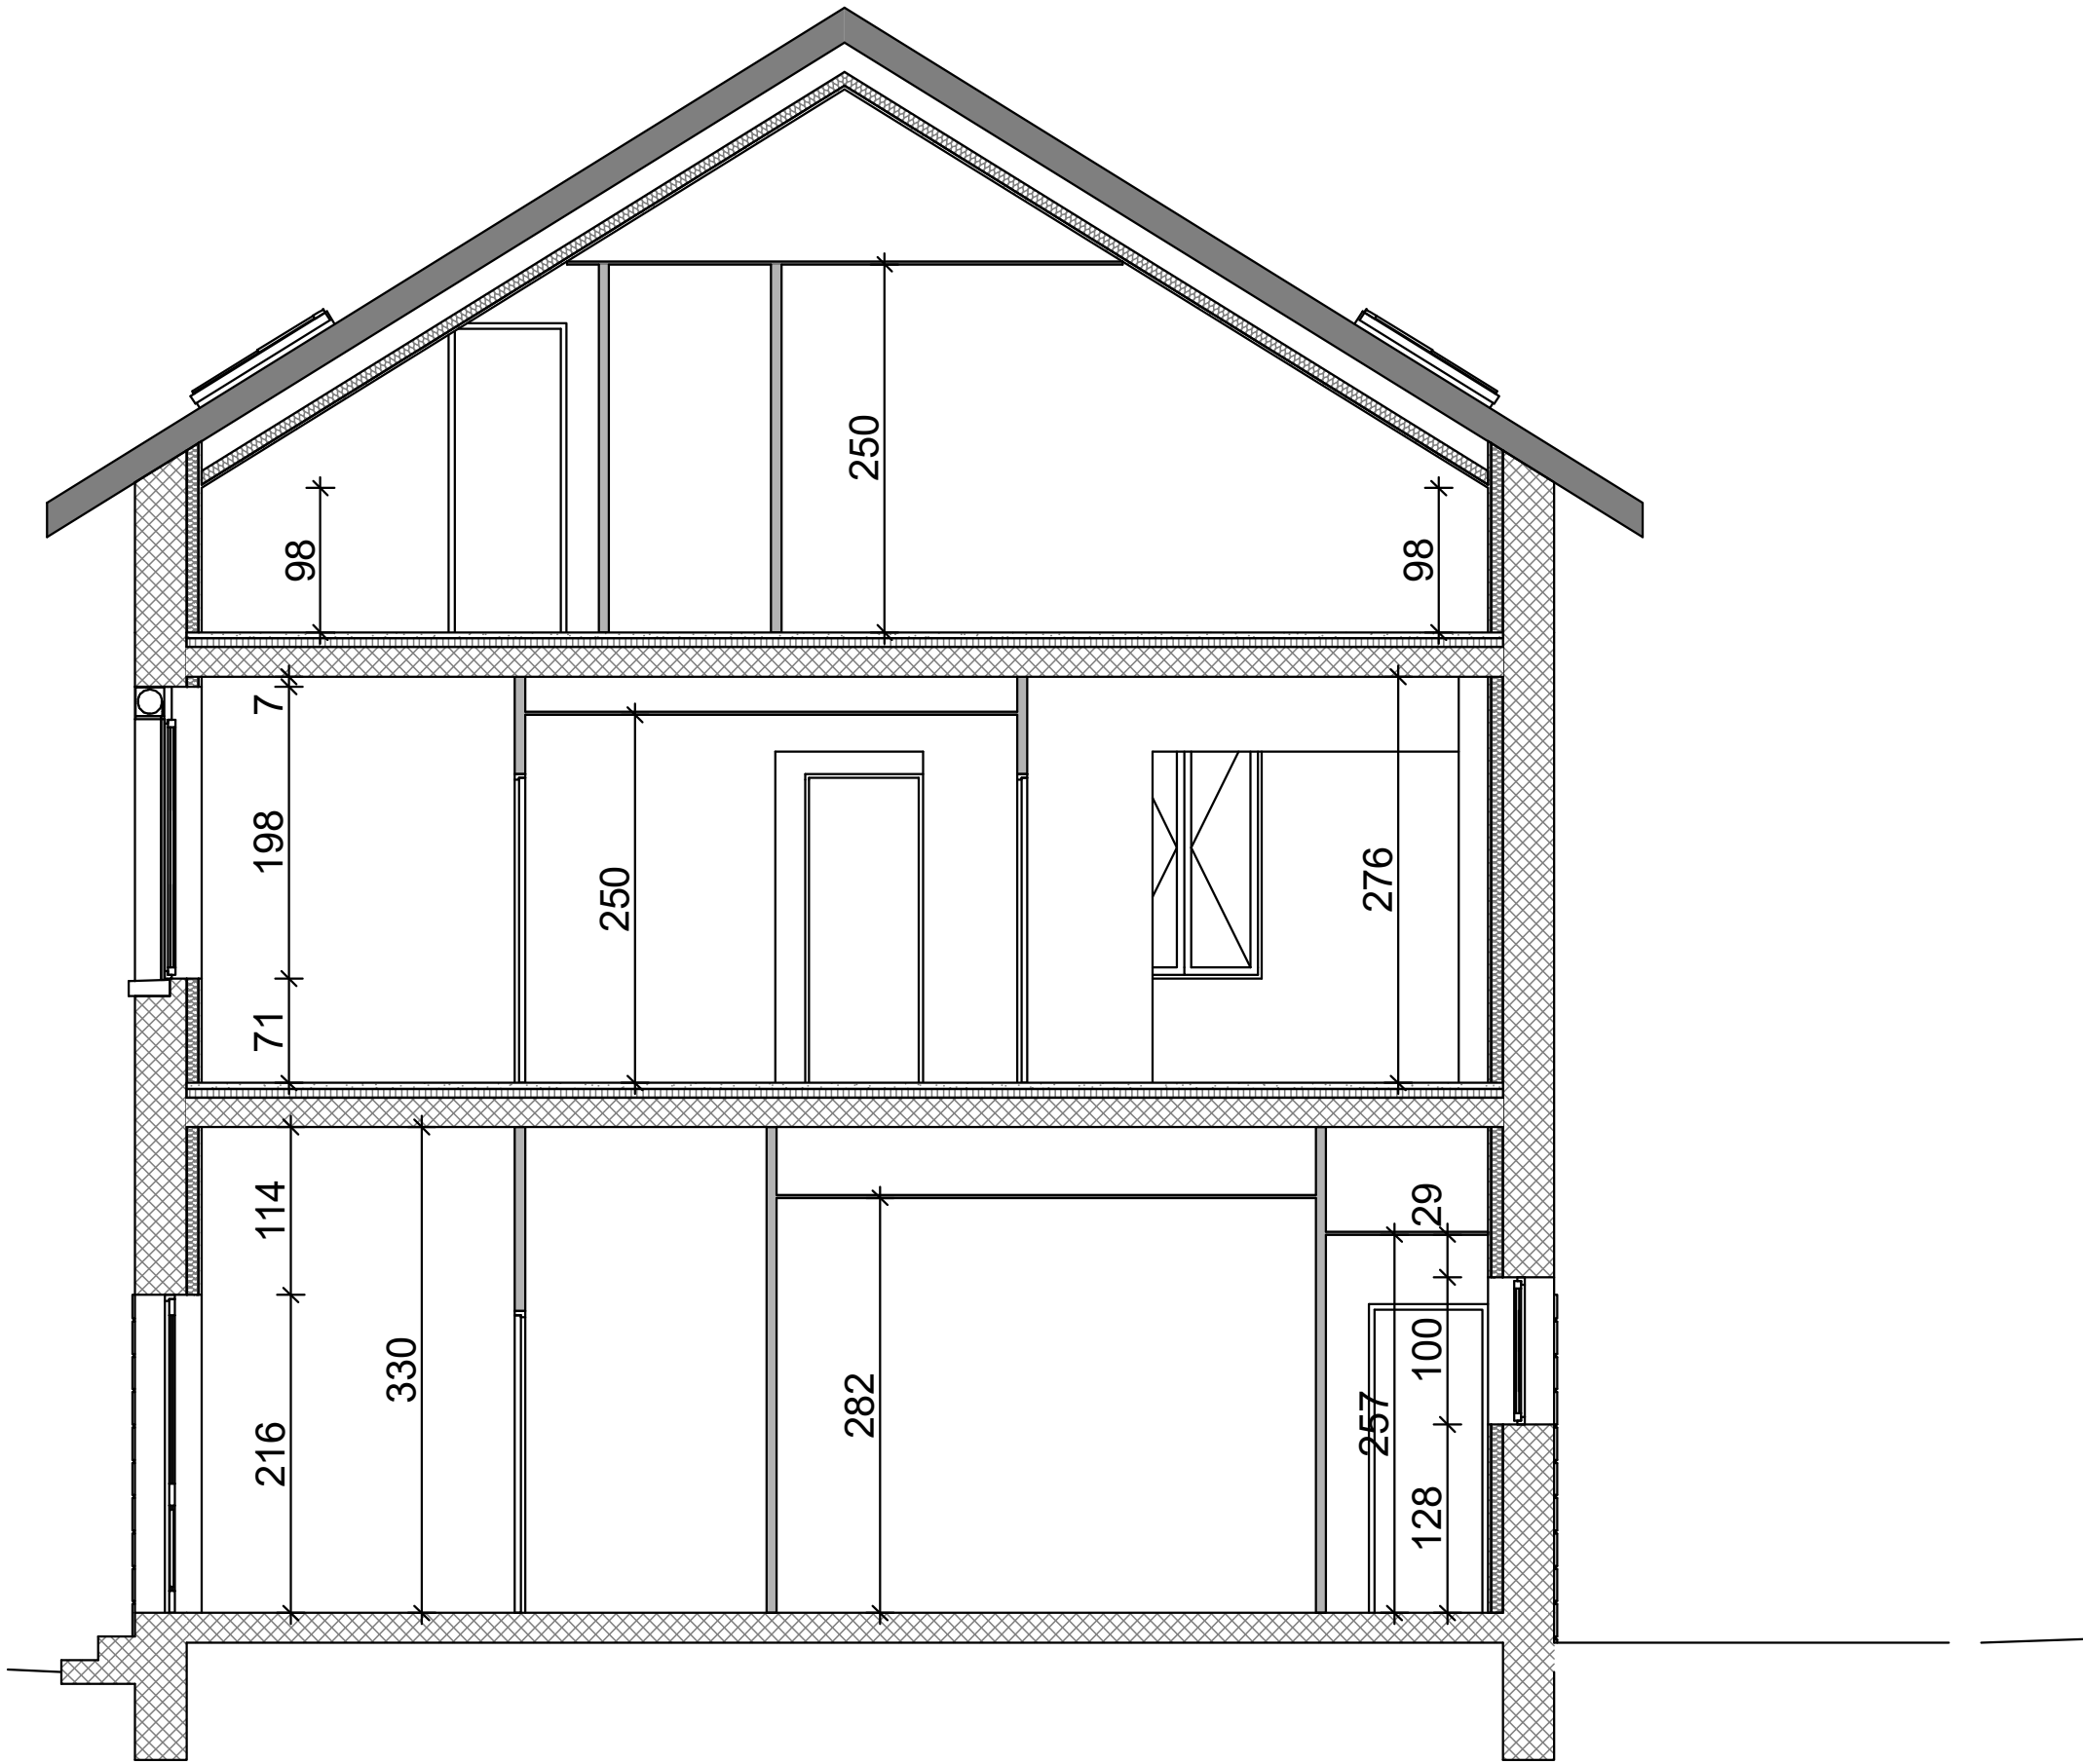

EDL	COUPE		COMMUNE DE ROMENAY
	06/03/2018	Echelle : 1:50	Rénovation de l'immeuble Chevauchet