

PROJET


COMMUNE DE ROMENAY

Rue de l'Hotel de Ville
71470 ROMENAY

VISAS CLIENT

Aménagement de la Salle Chevauchet

Avenue Jean Jaurès
71470 ROMENAY

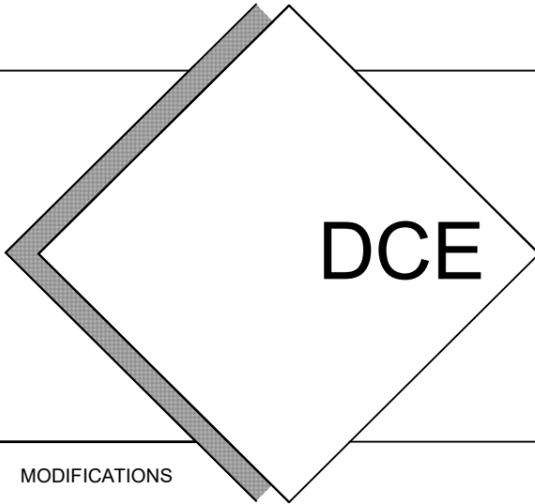


MODIFICATIONS		


Christophe Brisé Architecte DPLG
Philippe Brisé Collaborateur
Coordonnateur Sécurité

Société inscrite à l'ordre des Architectes sous le n° 4S01794


		DATE 03/04/2018	ECHELLE	ATELIER 71, 39 chemin des jardins 71480 DOMMARTIN - LES - CUISEAUX TEL : 03 85 76 62 63 • FAX : 03 85 76 61 71 e mail : atelier.71.brise@wanadoo.fr
--	--	--------------------	---------	--

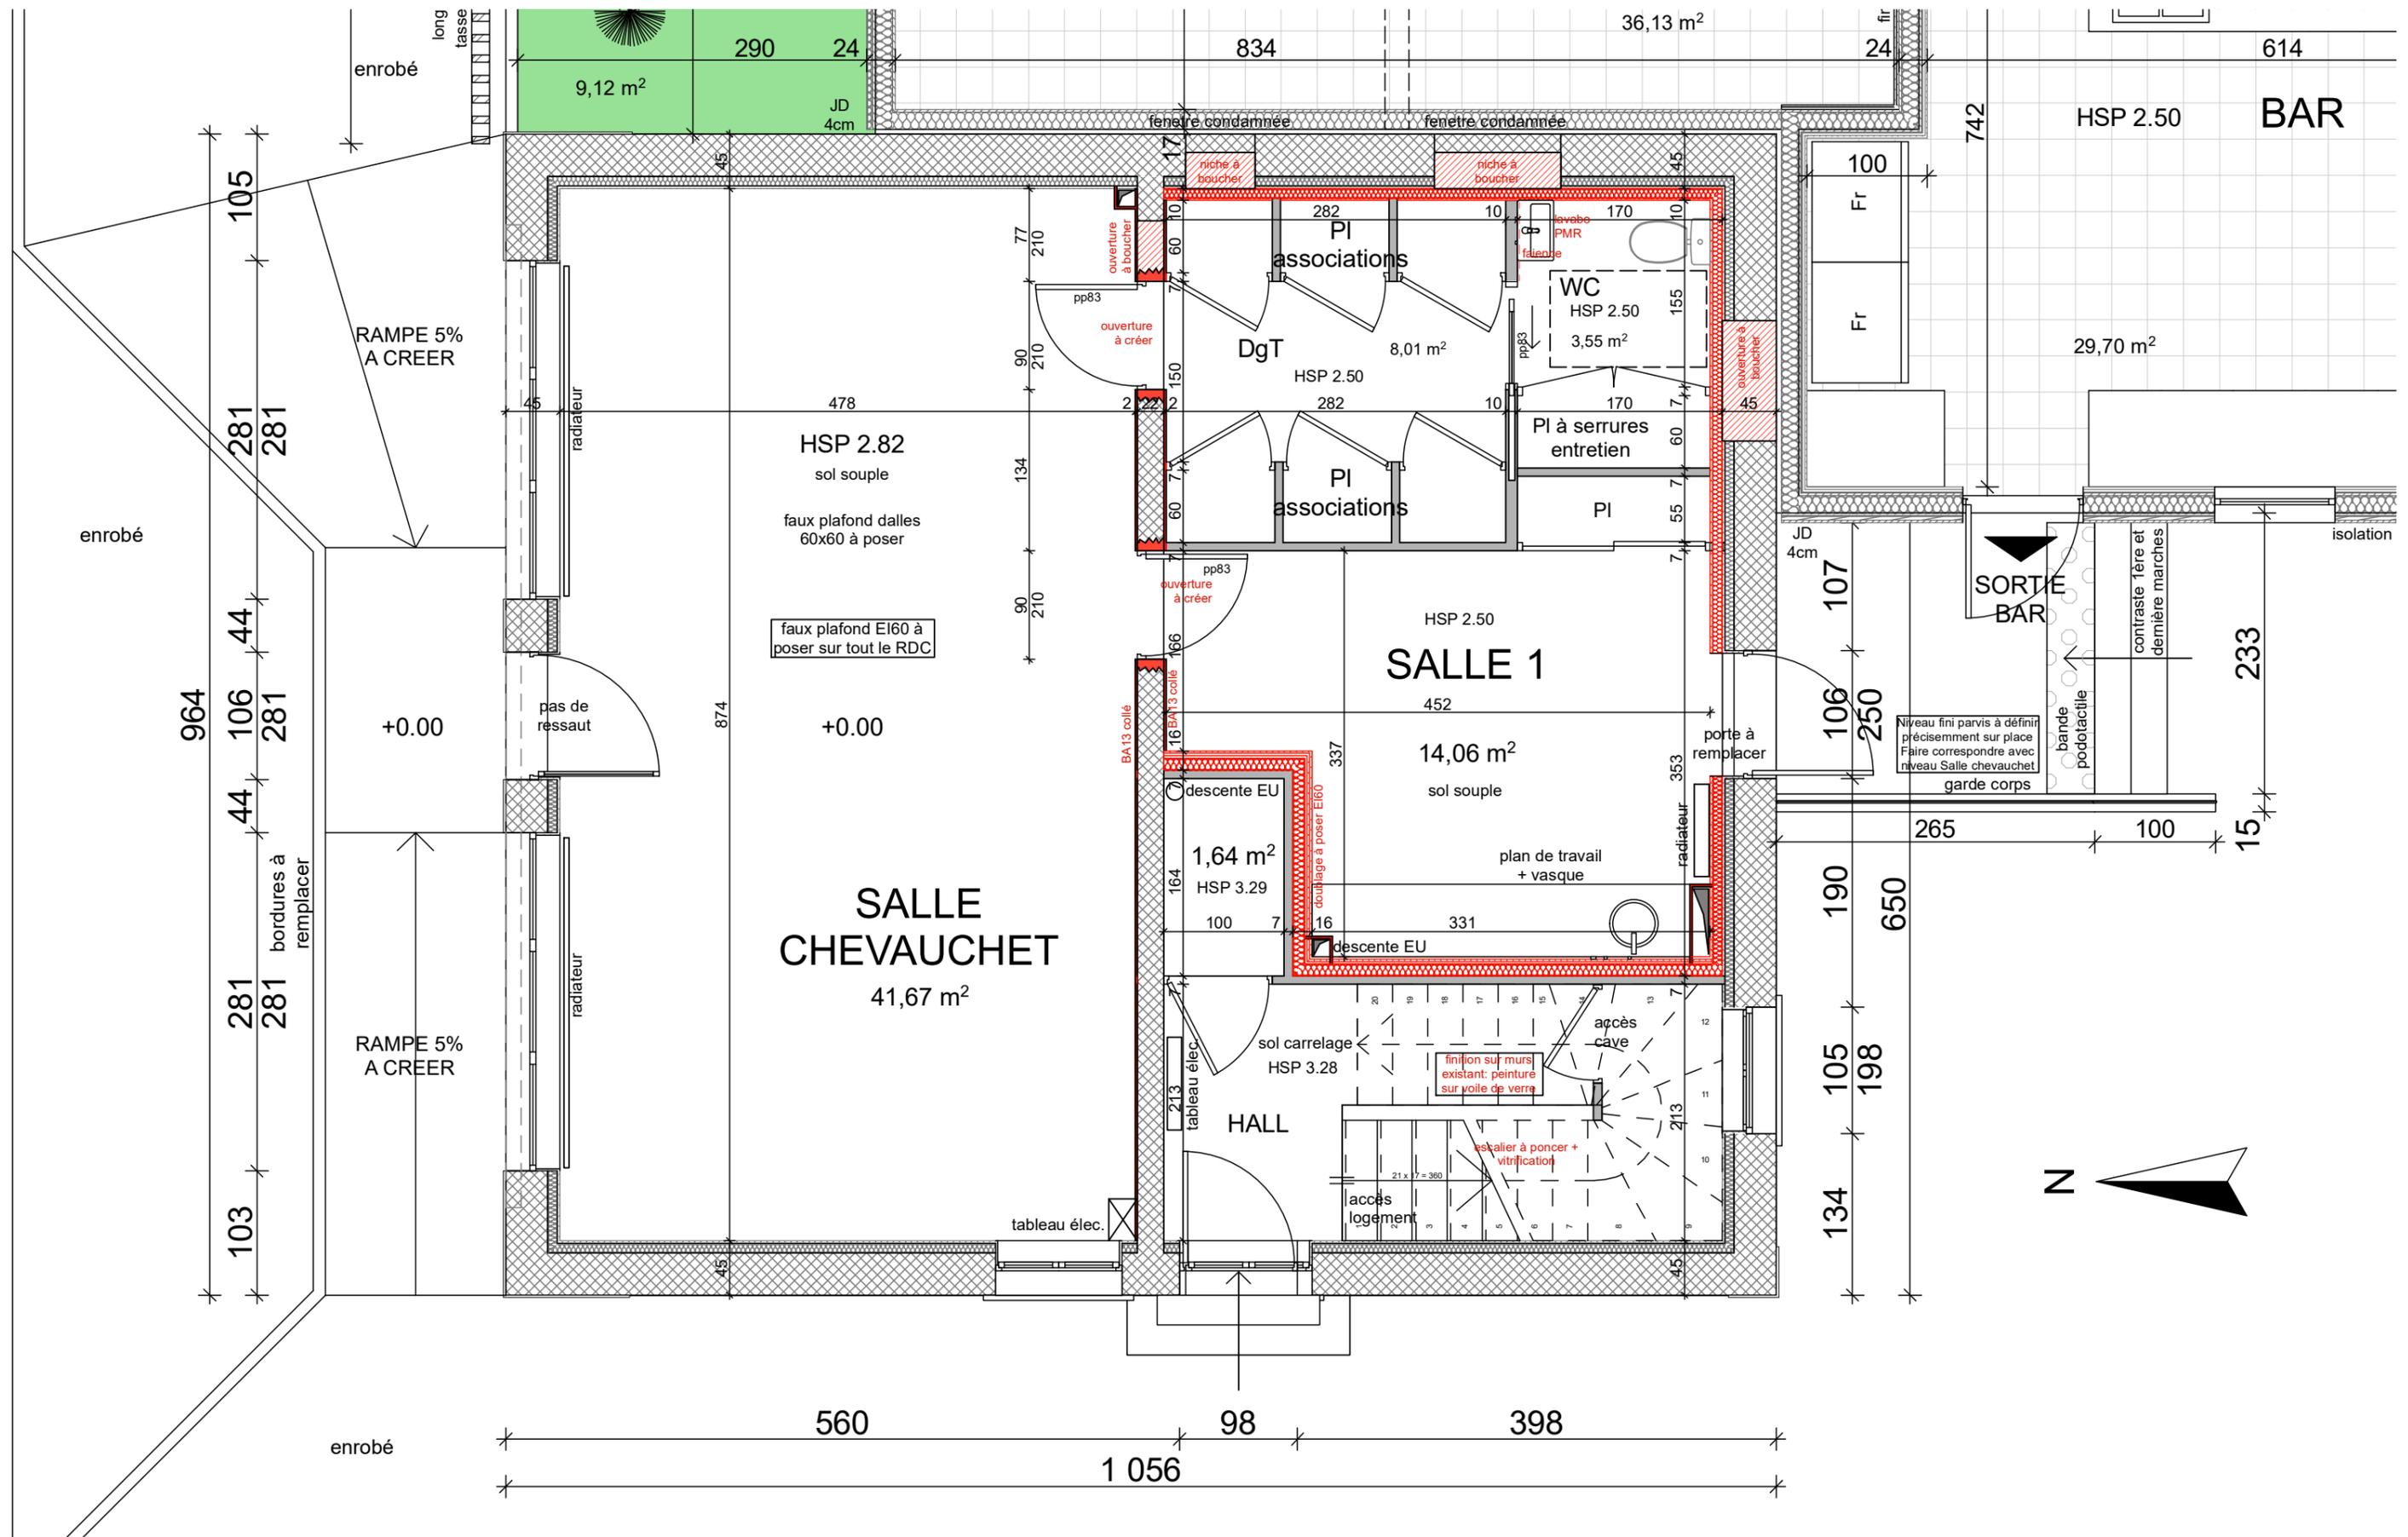

DCE	PLAN RDC	Commune de ROMENAY
	03/04/2018	Echelle : 1:50
Rénovation de l'immeuble Chevauchet		

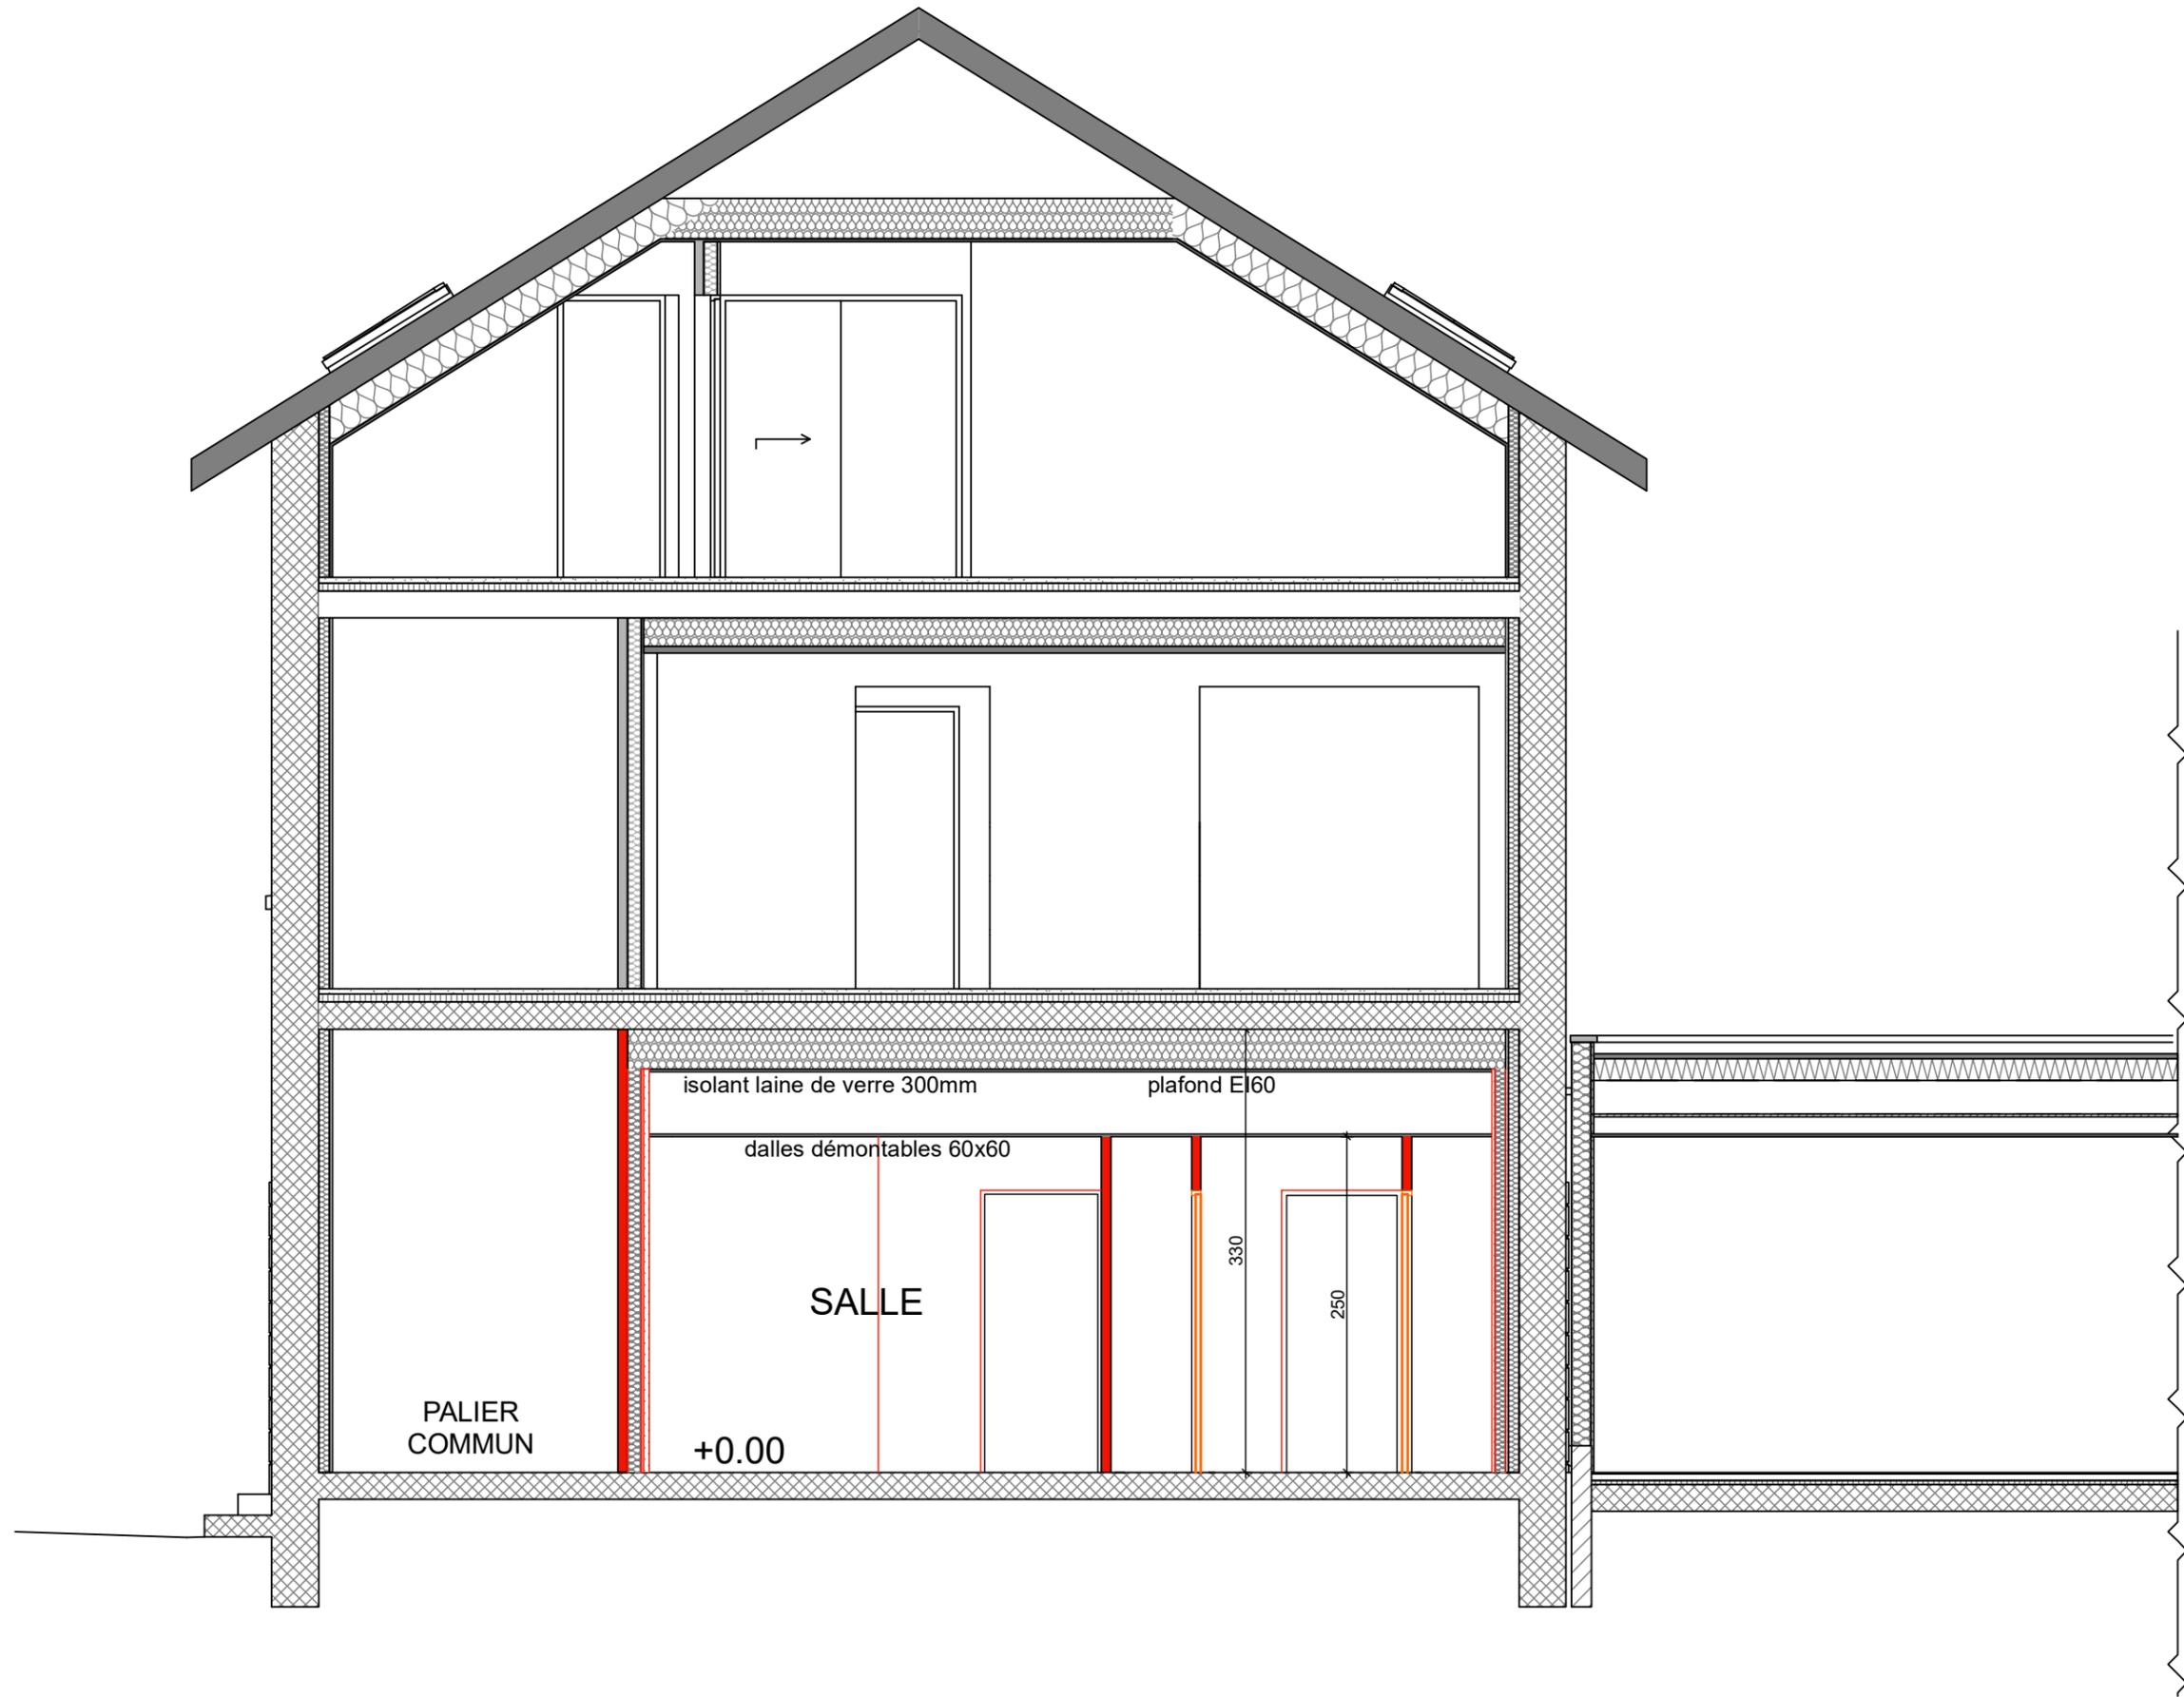

DCE	COUPE	Commune de ROMENAY
	06/03/2018	Echelle : 1:50
		Rénovation de l'immeuble Chevauchet

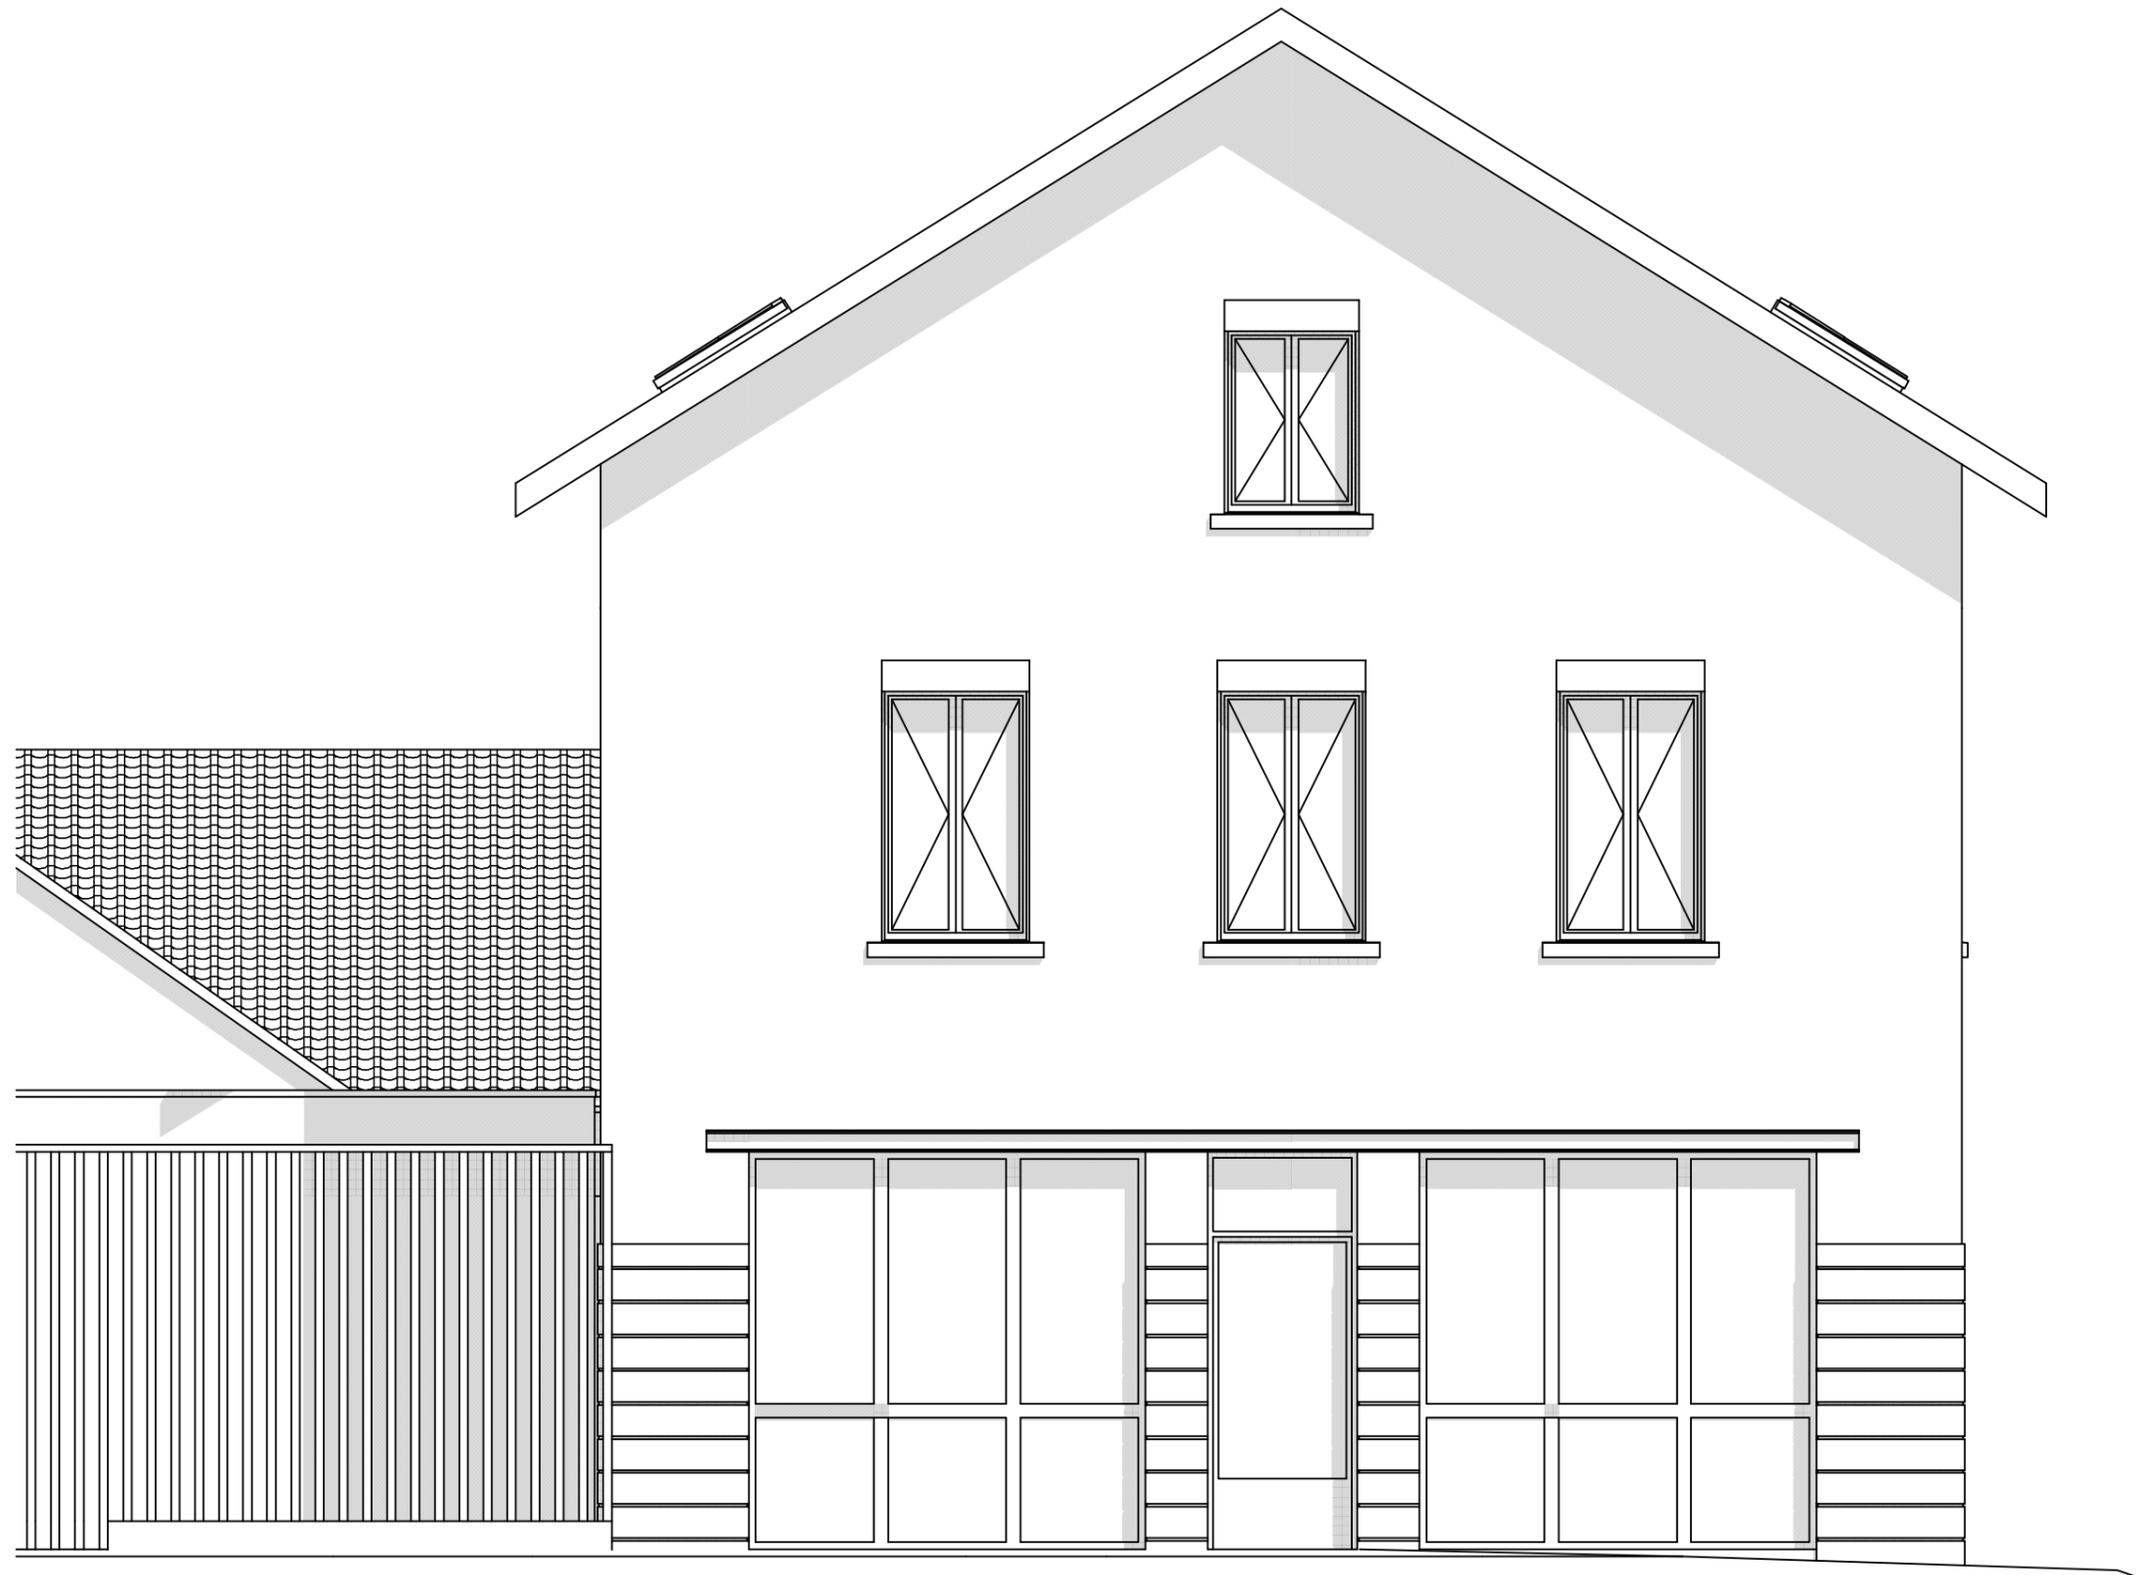

DCE	ELEVATION NORD	Commune de ROMENAY
	06/03/2018	Echelle : 1:50
		Rénovation de l'immeuble Chevauchet



DCE	ELEVATION OUEST	Commune de ROMENAY
	06/03/2018	Echelle : 1:50
		Rénovation de l'immeuble Chevauchet



DCE	ELEVATION SUD	Commune de ROMENAY
	06/03/2018	Echelle : 1:50
		Rénovation de l'immeuble Chevauchet