Berthet Liogier Caulfuty
successeurs de Pérol - Fricaudet - Garnier
et de la SCP Mailly - Charbonnier - Beaudet
géomètres-experts – urbanistes - ingénieurs VRD
Créateurs d'espaces depuis 1956

Christophe Berthet
DESS en urbanisme, aménagement et développement local de l'Institut d'études politiques de Paris
Géomètre-expert DPLG
Chartered Surveyor, MRICS (GP)

Christian Liogier
Ingénieur géomètre ESGT
Géomètre-expert DPLG

Estelle Caulfuty
Ingénieur géomètre ESGT
Géomètre-expert DPLG

Associés cogérants

URBANISME
AMÉNAGEMENT FONCIER
INGÉNIERIE VRD
MAÎTRISE D'ŒUVRE VRD
GÉOMATIQUE
EXPERTISE IMMOBILIÈRE
TOPOGRAPHIE

ORDRE DES GÉOMÈTRES-EXPERTS

Saône-et-Loire
Campus Industriel
Le Grand Chalon en Bourgogne
Route de Demigny - BP 376
71109 CHALON-SUR-SAÔNE cedex
Tél. : 03 85 97 04 10
Fax : 03 85 97 04 19
E-mail : contactchalon@blc-ge.com
(siège social)

Côte-d'Or
15, rue François Mignotte - BP 42
21702 NUITS-SAINT-GEORGES cedex
Tél. : 03 80 61 06 19
Fax : 03 80 61 39 01
E-mail : contactnuits@blc-ge.com

www.blc-ge.fr

RICS
La société est certifiée
AFAQ ISO 9001
Version 2000
2015 / 23511

SARL au capital de 55 100 €
RCS Chalon 428 627 935 00043
Société inscrite à l'Ordre
des géomètres-experts français
sous le numéro 2000B200001

DEPARTEMENT DE SAÔNE-ET-LOIRE

COMMUNE DE
ROMENAY

SECTION YP

Lieudit "GRAND BEAUMARTIN"

LOTISSEMENT
"Les Guiblanches III"

Profil en travers type

C

Echelle : 1/500		Nom	Date: 12 Février 2013
	Terrain	-	
Références: 11-2715	Bureau	TL	
	Contrôlé par	CL	

Conformément aux lois de propriété industrielle et artistique, ce plan est la propriété de la S.A.R.L. Berthet-Liogier-Caulfuty, successeurs de Pérol, Fricaudet, Garnier, et de la S.C.P. Mailly Charbonnier Beaudet; il ne peut être copié ou reproduit même partiellement, sous peine de poursuites (loi n° 57 298 du 11/03/54).

Echelle : 1/50

LEXIQUE:
GNT: Grave Non Traitée
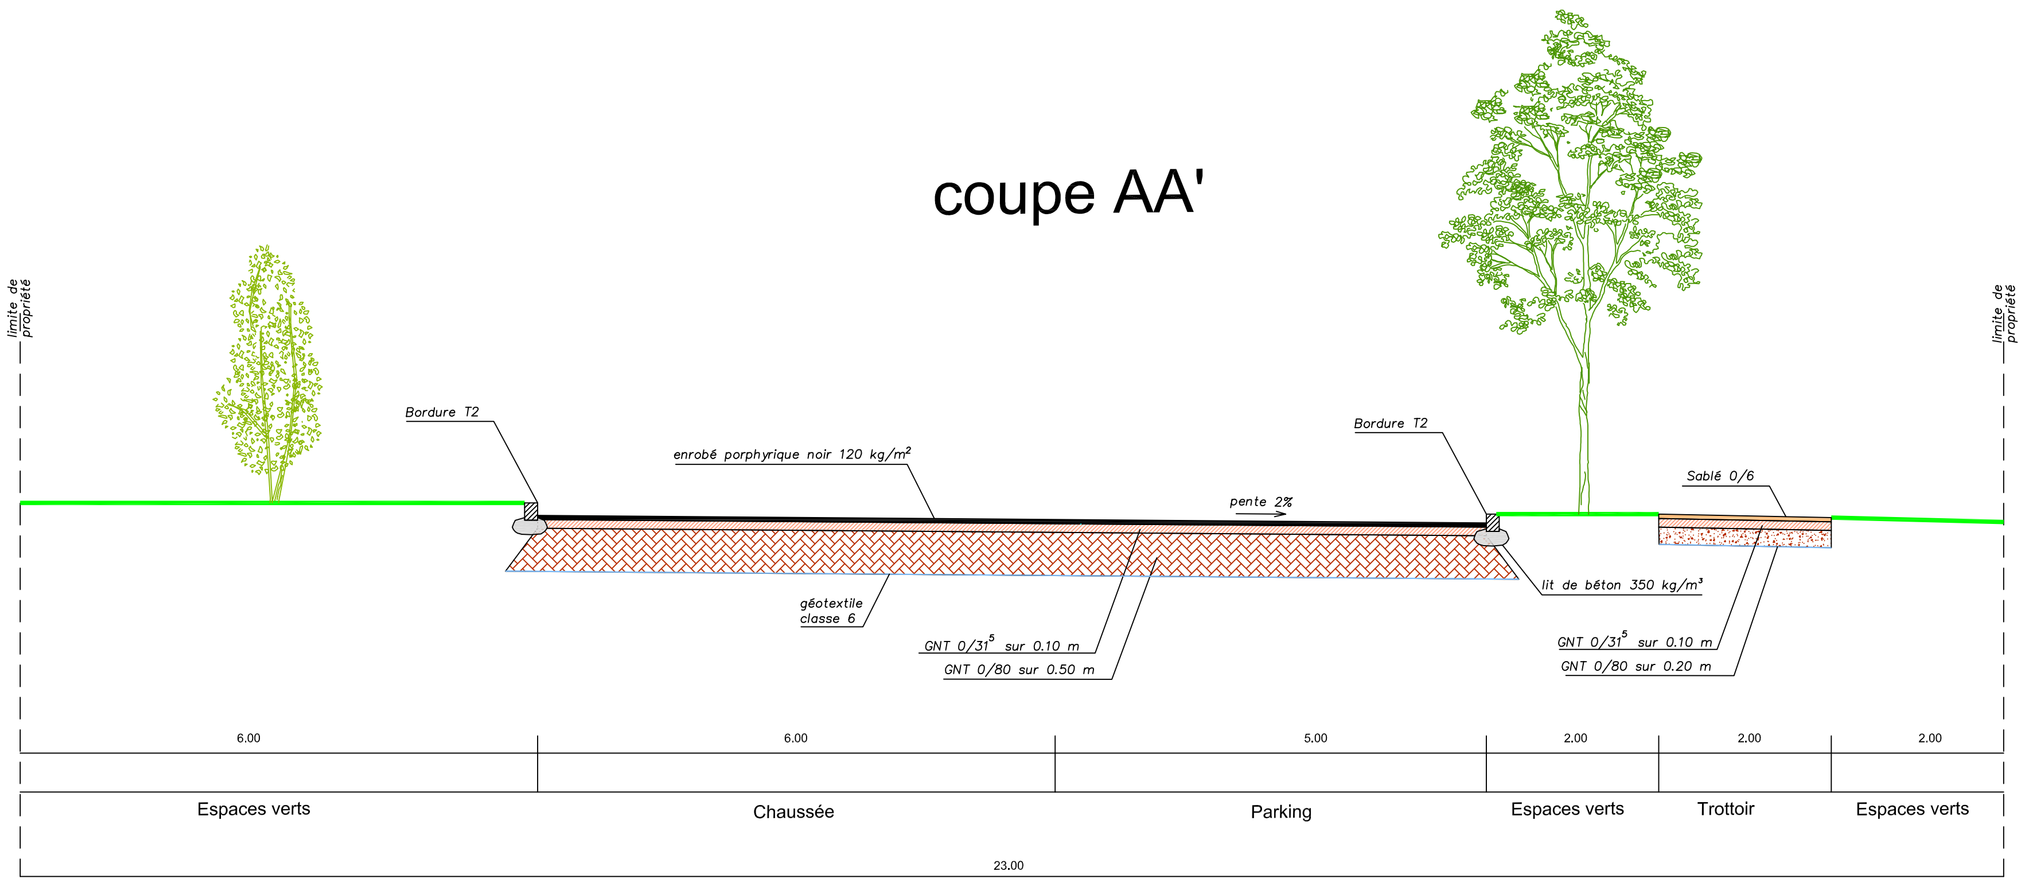
coupe AA'